
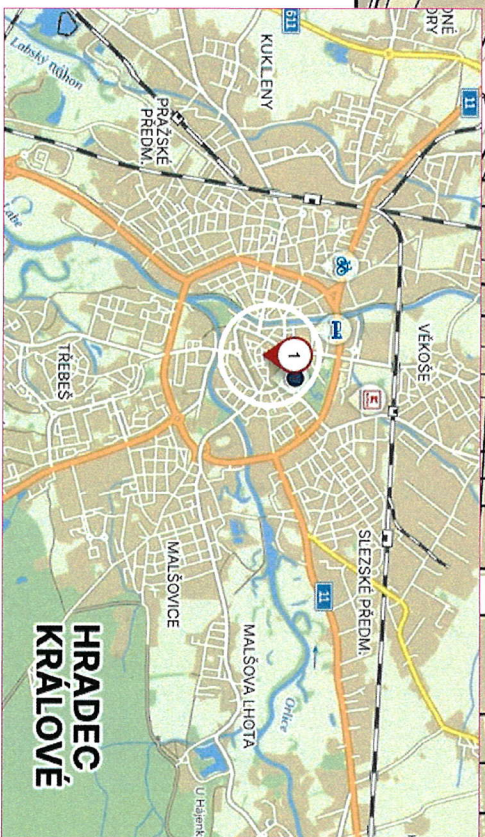


DIO STAVOKA HK - HK, Tomkova

- I. ETAPA 3.3. 2025 - 9.5. 2025
- II. ETAPA 10.5. 2025 - 4.6. 2025
- III. ETAPA 5.6. 2025 - 31.7. 2025

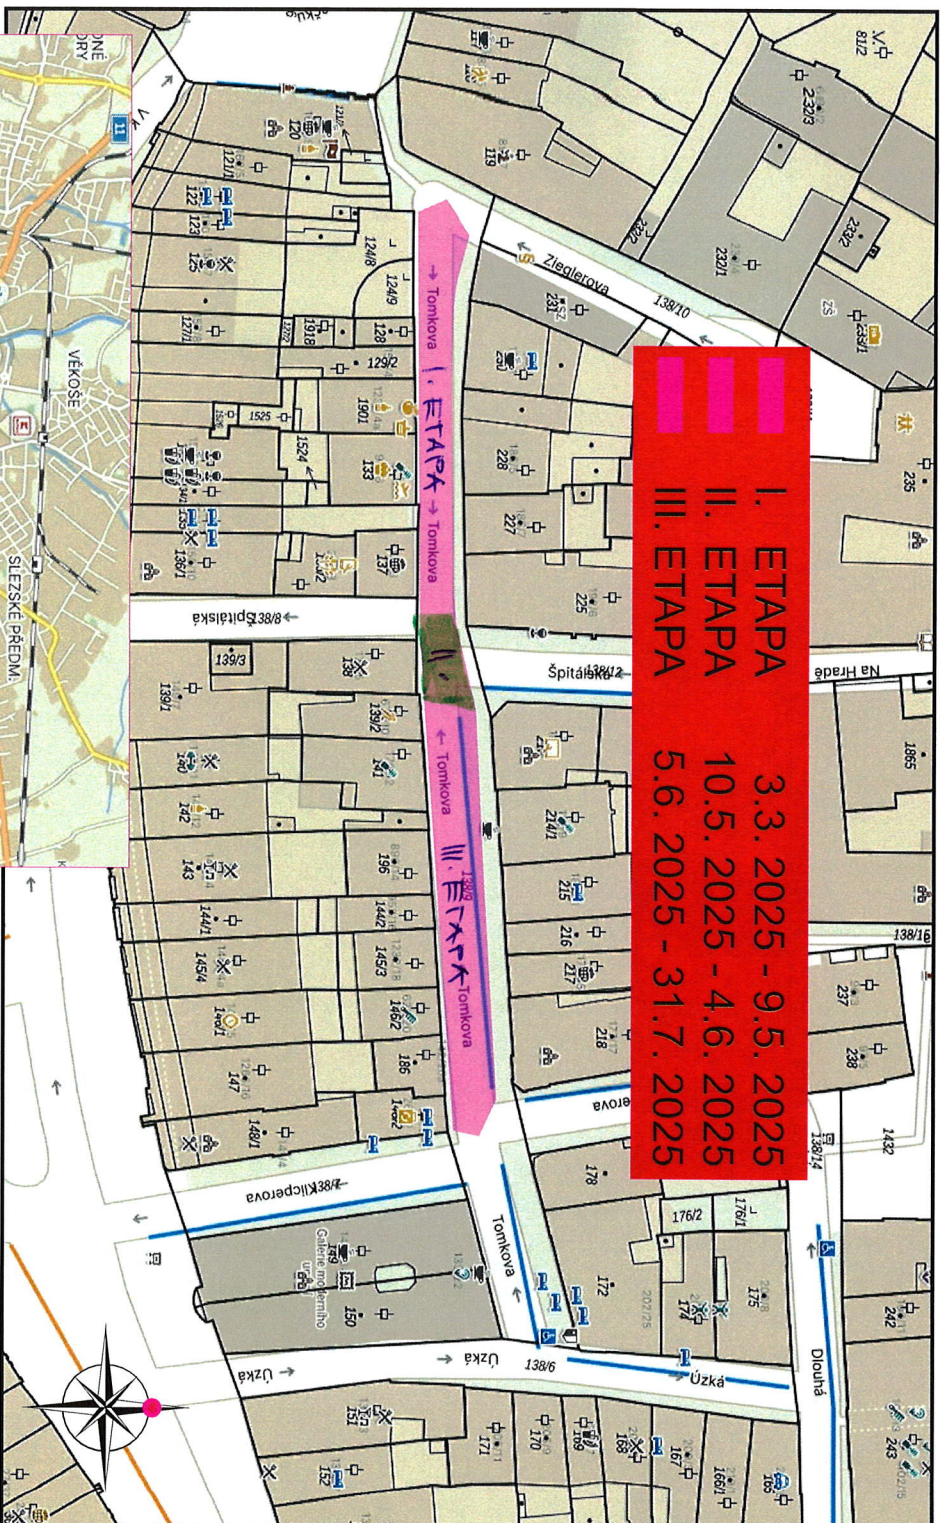

Zhotovitel:		STAVOKA Hradec Králové a.s.	
Kontakt:	Lukáš Gubaneč / tel.: 731 650 587 / e-mail: gubane@stavokaz.cz	INKA Inženýring a.s. 502 02 Písek, Písecká 119 IČ: 252 000 818 Město Písek, Písecká 119 Město Písek, Písecká 119	DATAUM
Zodp. projektant:	Lukáš Gubaneč / tel.: 731 650 587 / e-mail: gubane@stavokaz.cz		Č. ZÁKAZKY
Kontroloval:	Zdeněk Šedivka / tel.: 608 273 134 / e-mail: sedivka@stavokaz.cz	STUPĚN PD	25004
Kaži: Kvalifikace:	Okres: Hradec Králové Obec: Hradec Králové	MĚŘITKO	-
Adresa:		FORMÁT	A3
HK, Tomkova - kanalizace, vodovod			
DOPRAVNĚ INŽENÝRSKÉ OPATŘENÍ			